



Legende siehe Anlage 2

3.000 Meter
2.000
1.000
0
1.000 Meter

Bei Ausdruck in tatsächlicher Größe auf DIN A3 ist der Maßstab 1 : 50.000 (1 cm = 500 m)

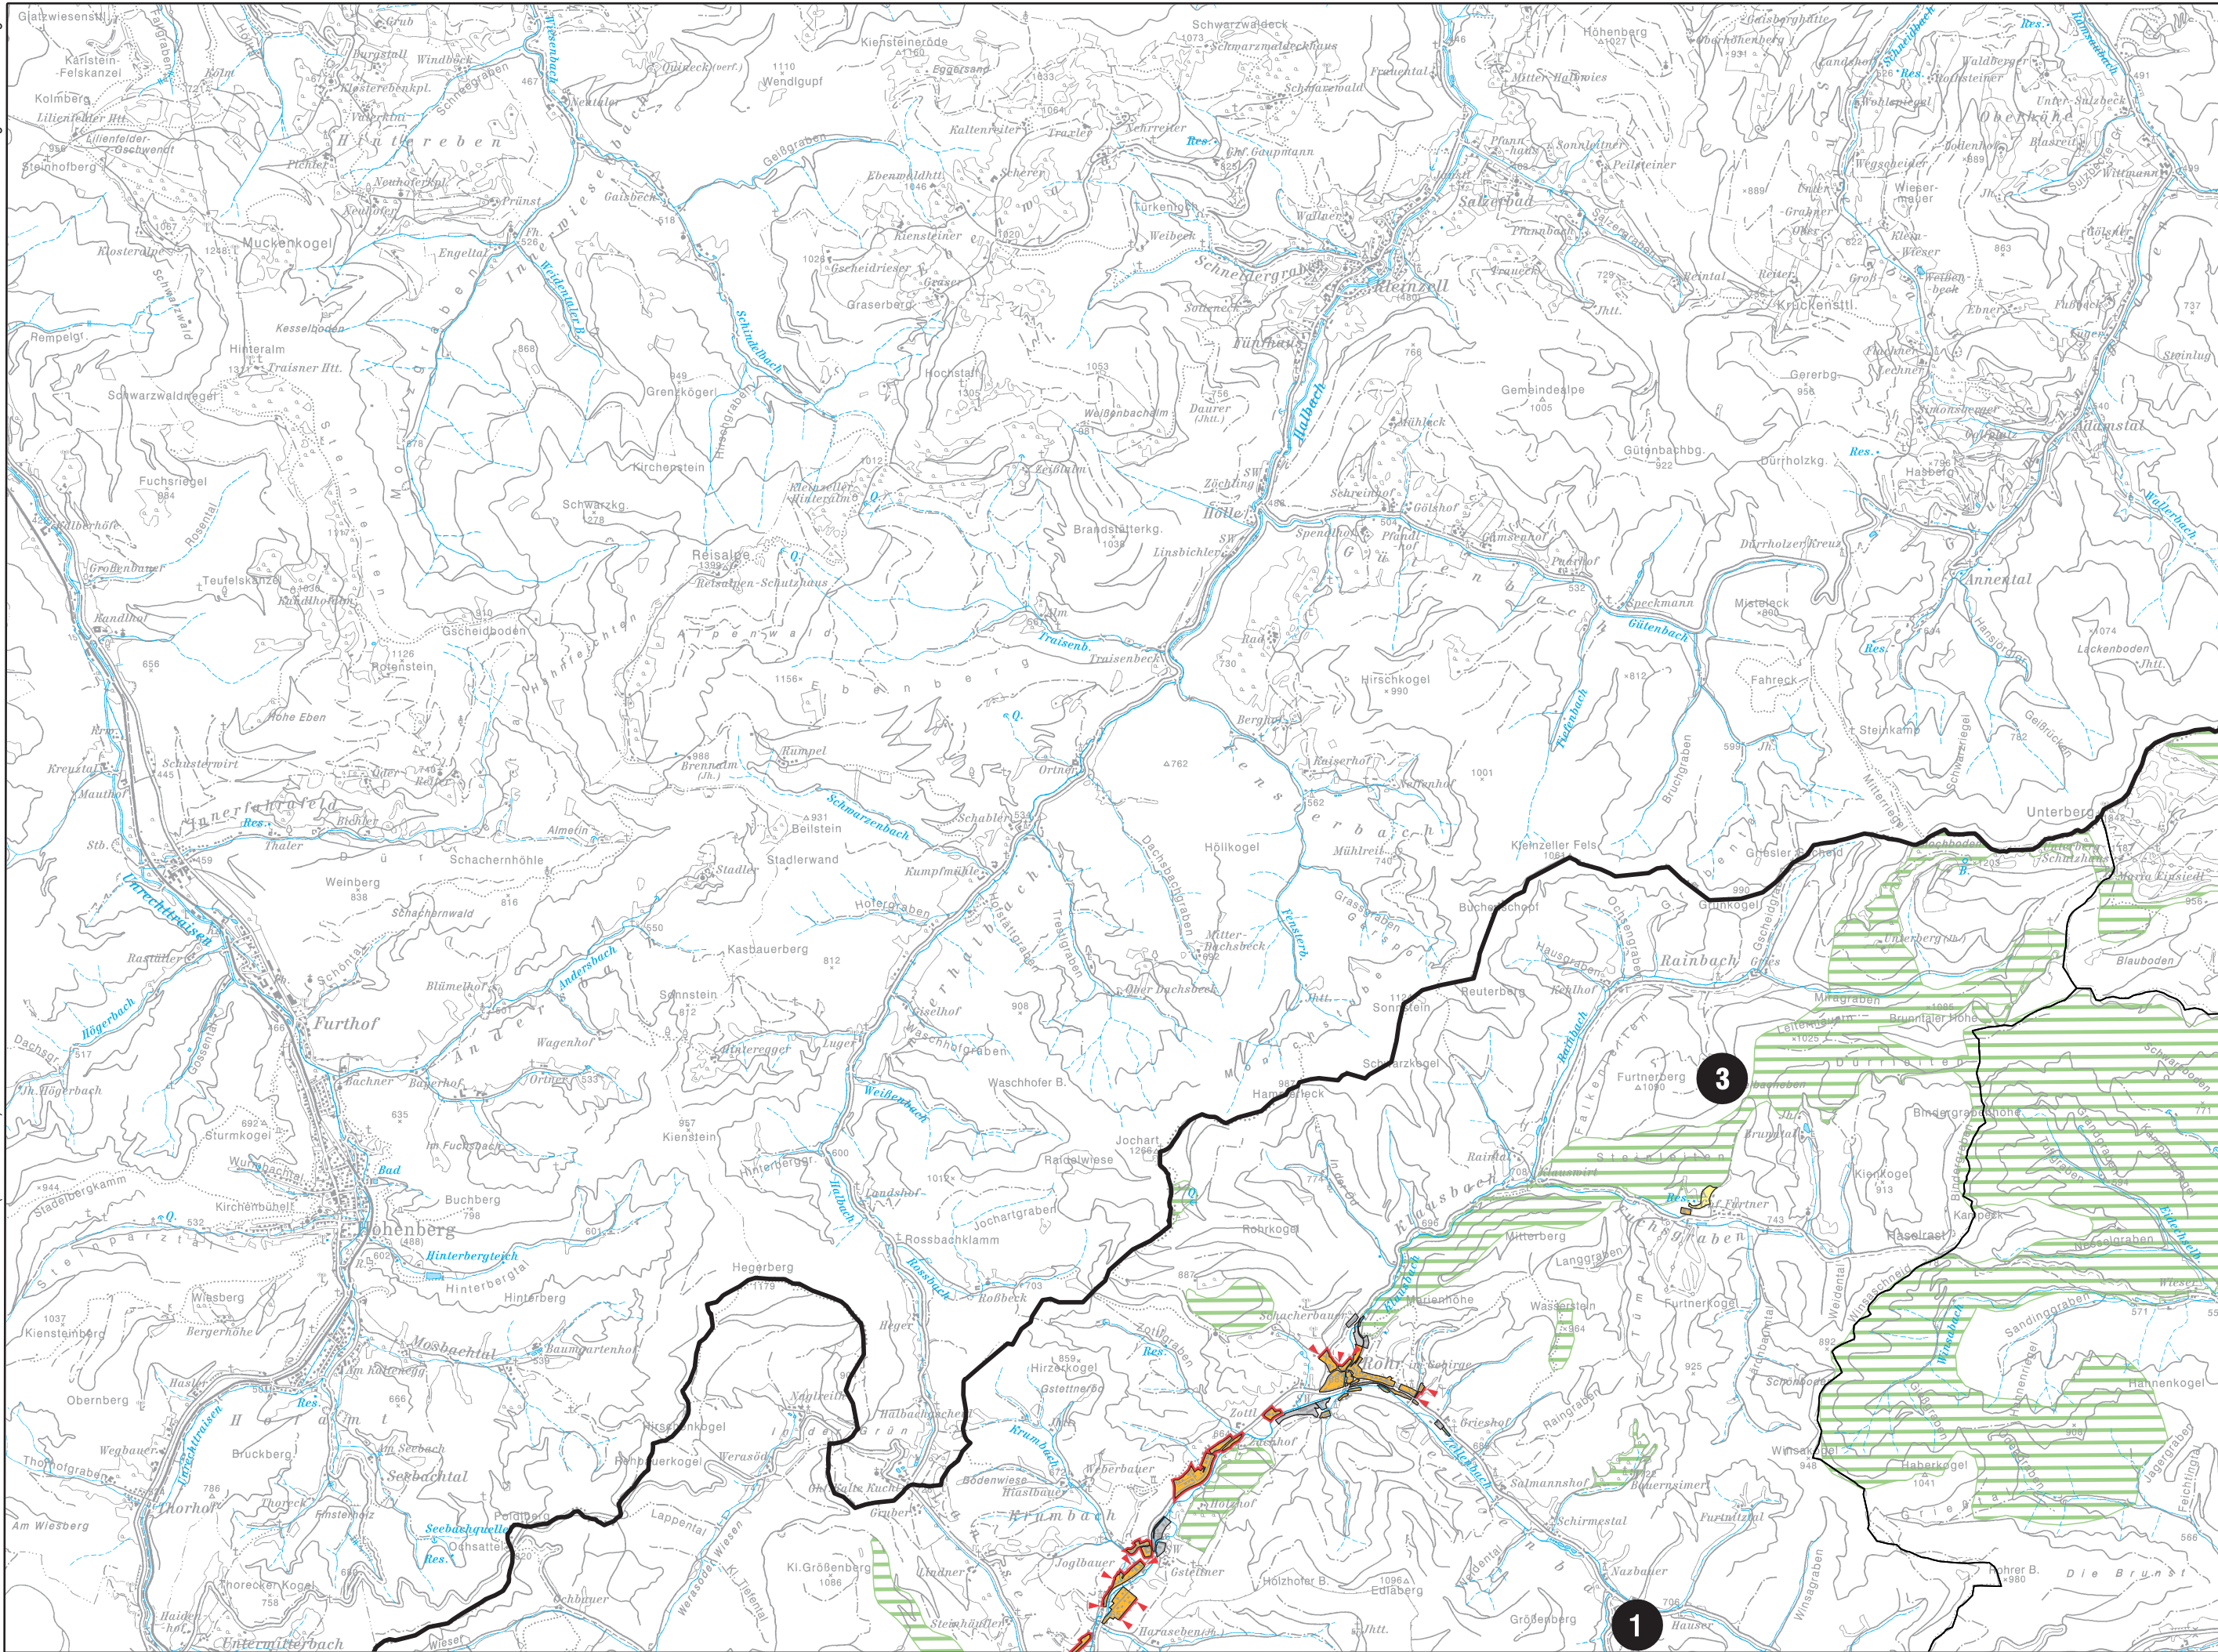

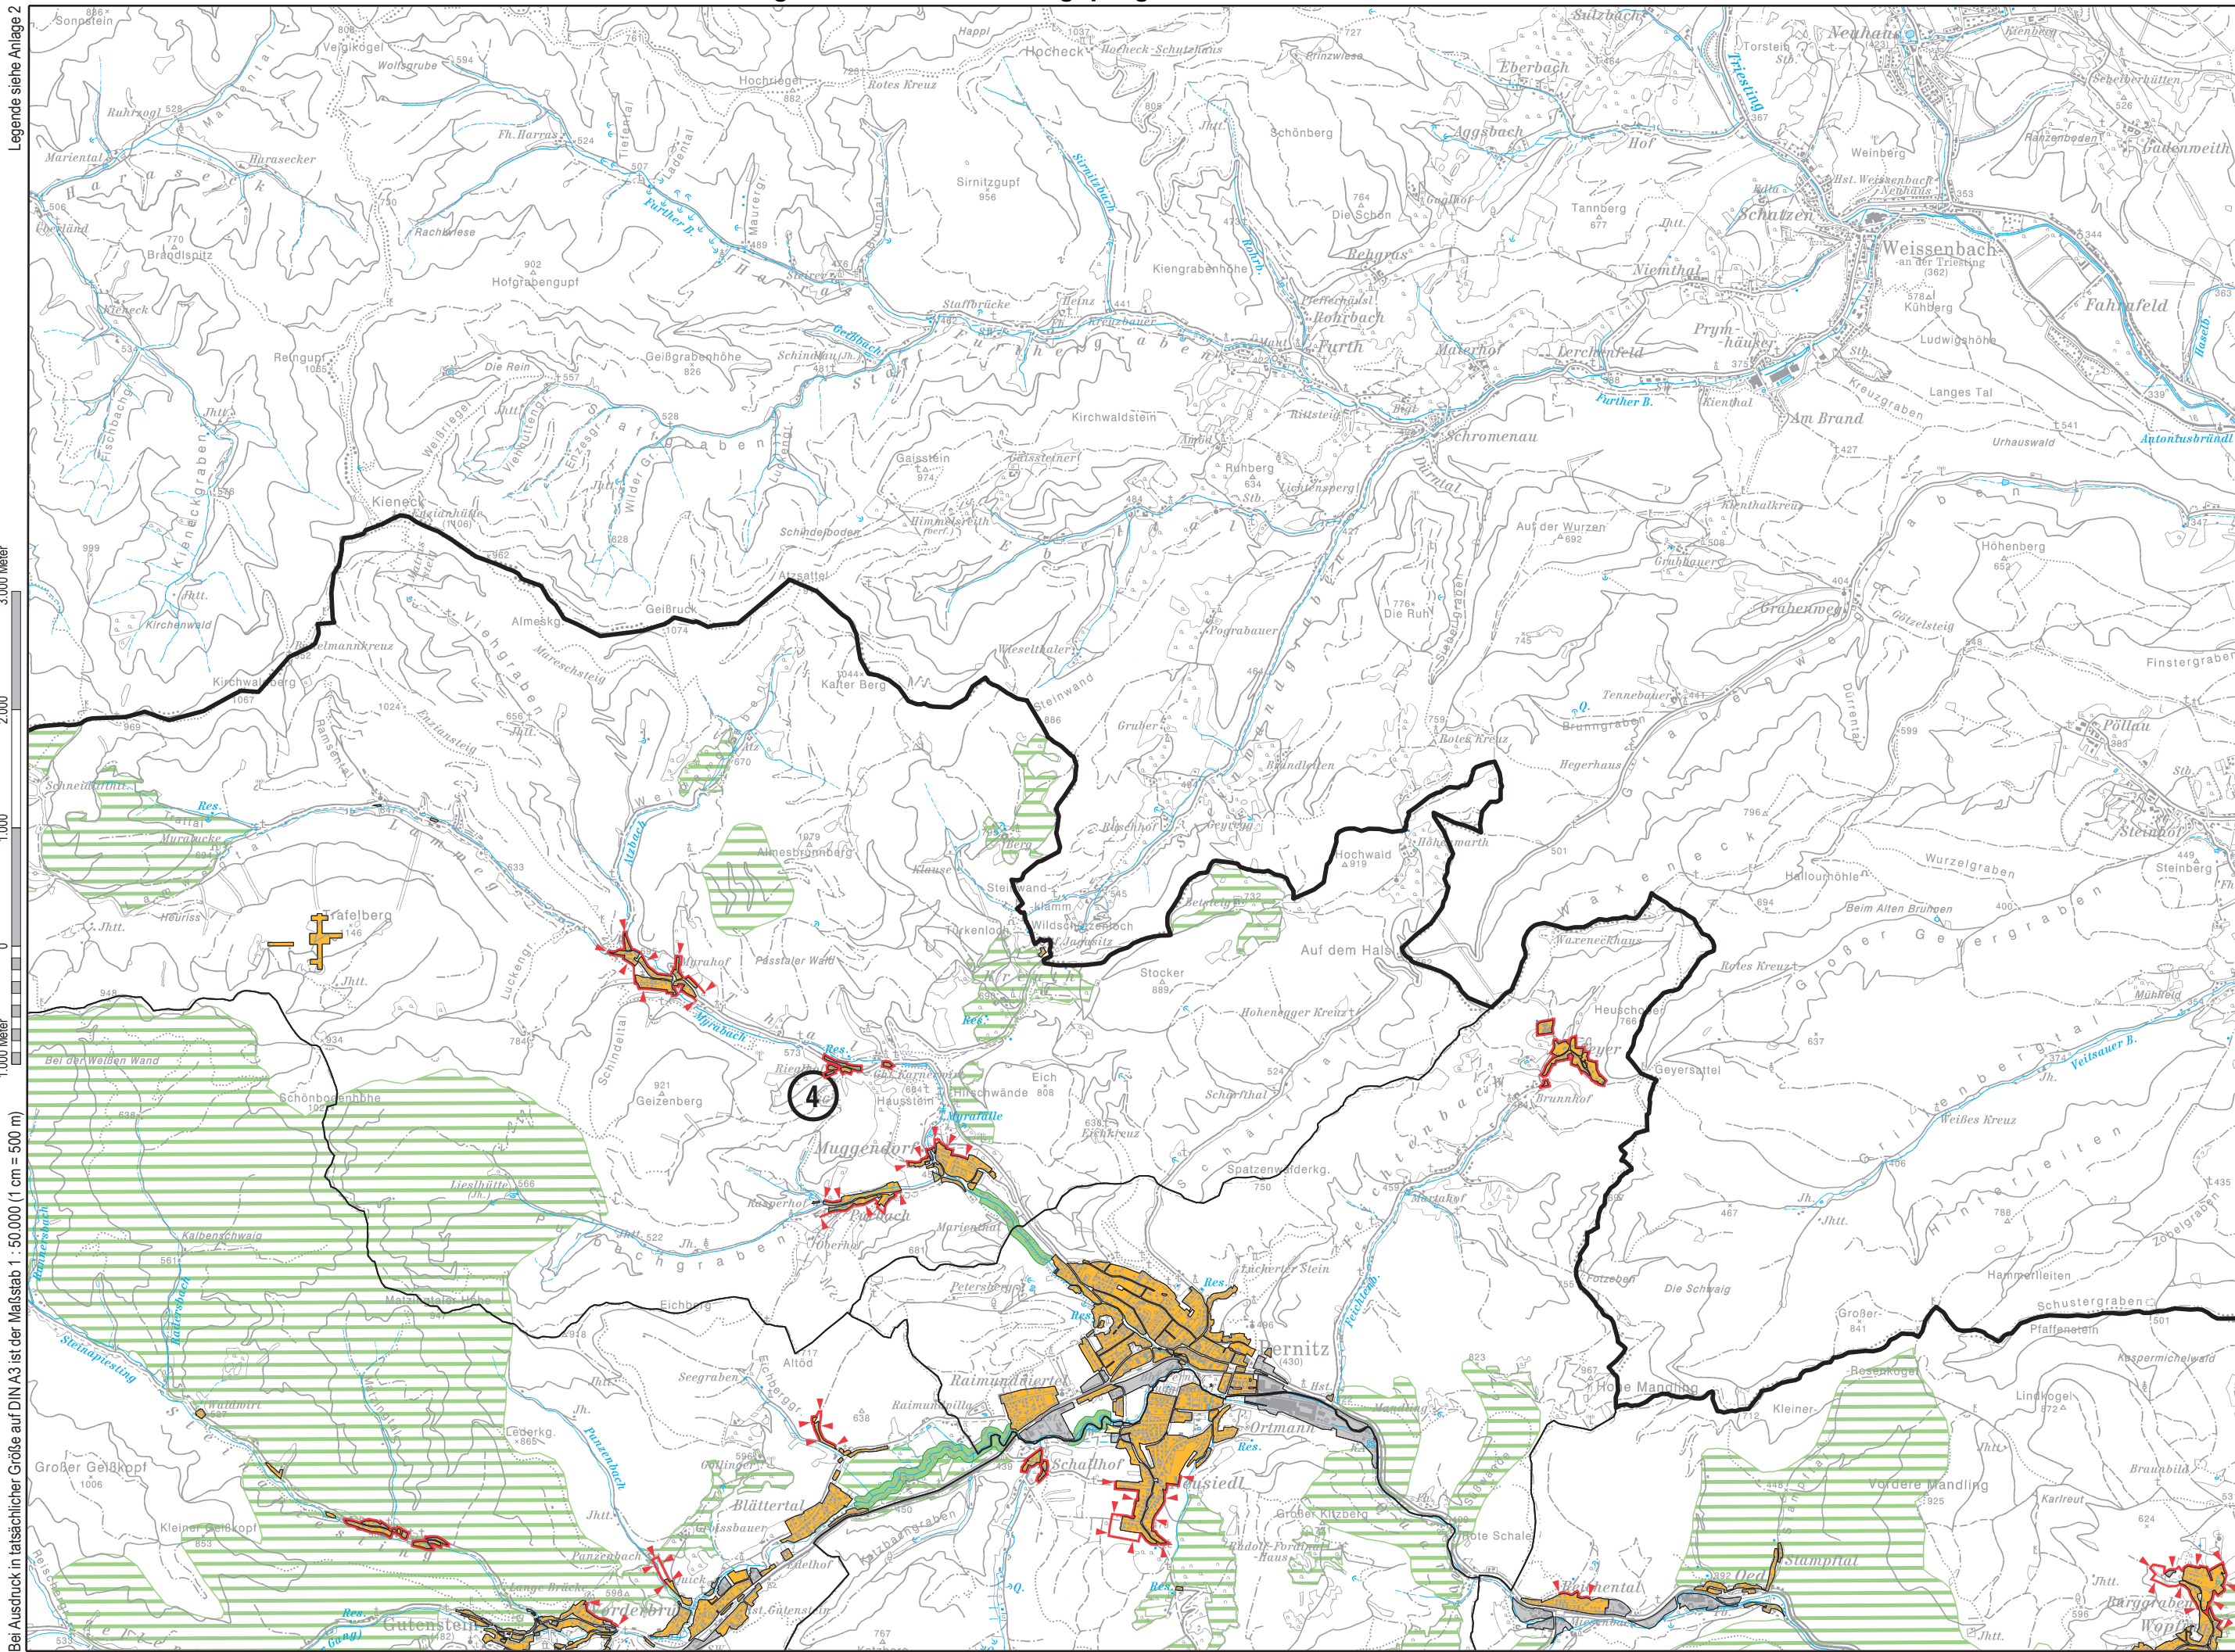


Legende siehe Anlage 2

Bei Ausdruck in tatsächlicher Größe auf DIN A3 ist der Maßstab 1 : 50.000 (1 cm = 500 m)

Legende siehe Anlage 2

3.000 Meter
2.000
1.000
0
1.000 Meter


Bei Ausdruck in tatsächlicher Größe auf DIN A3 ist der Maßstab 1 : 50.000 (1 cm = 500 m)

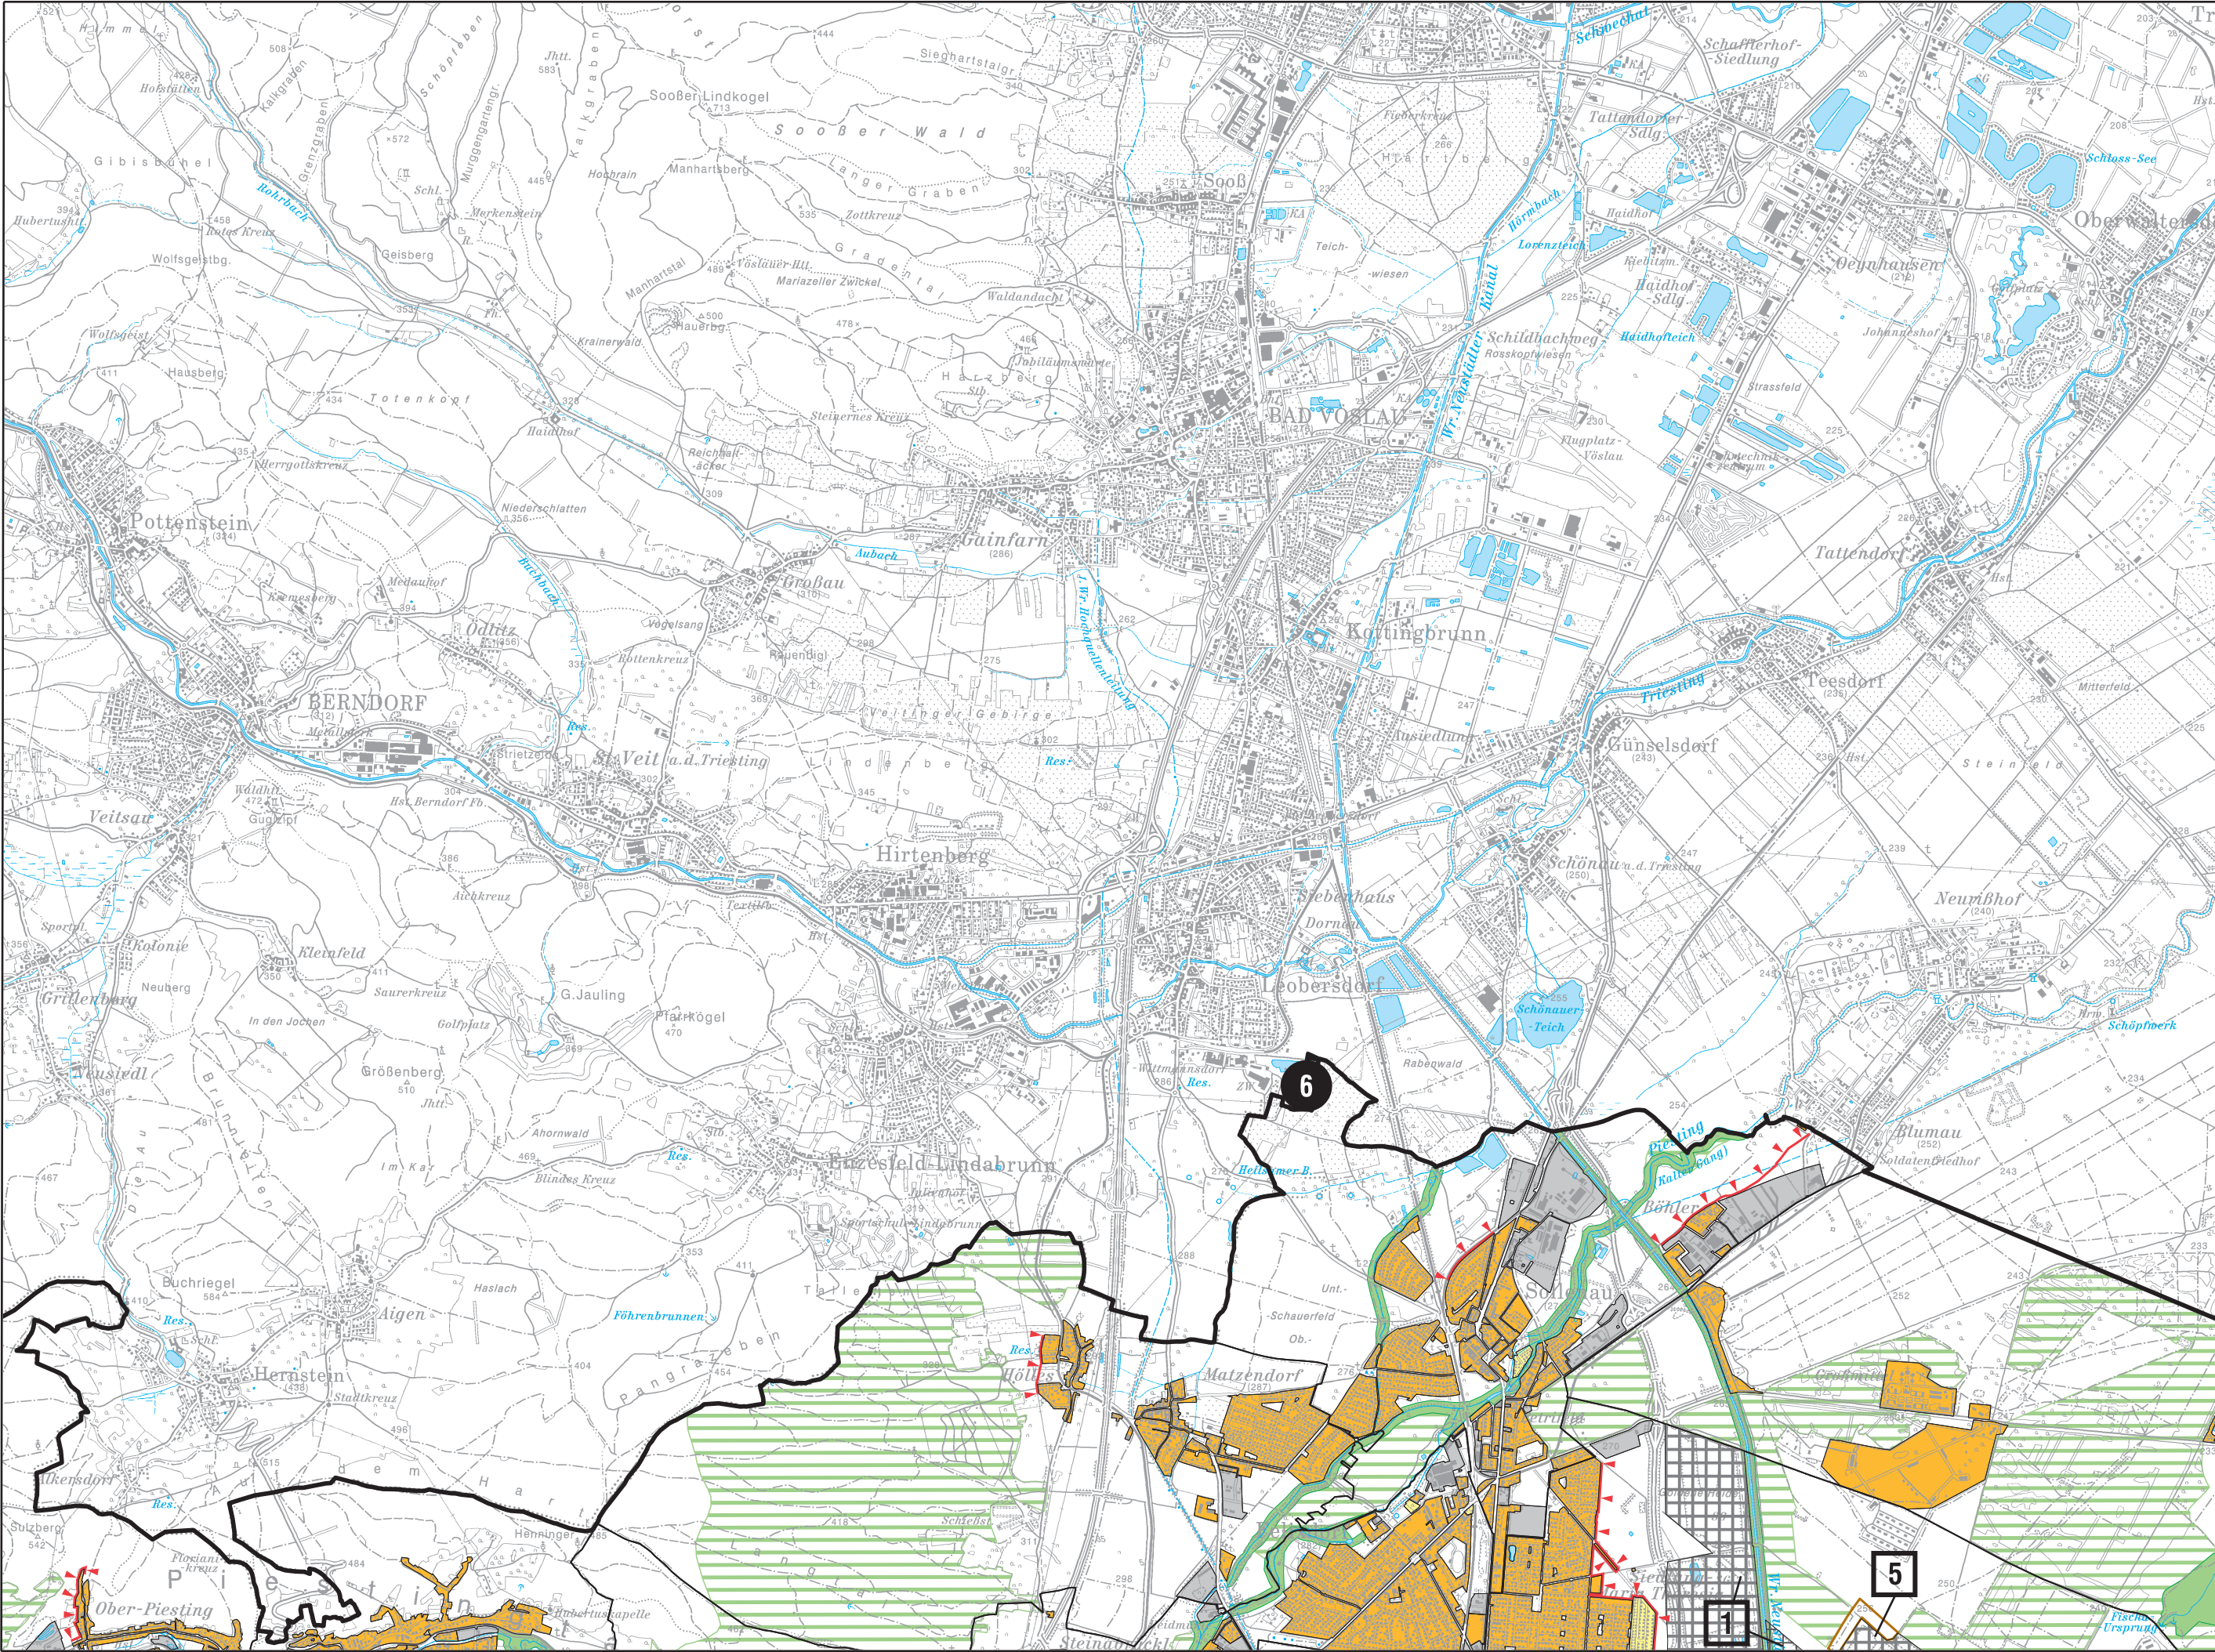

Legende siehe Anlage 2




Bei Ausdruck in tatsächlicher Größe auf DIN A3 ist der Maßstab 1 : 50.000 (1 cm = 500 m)

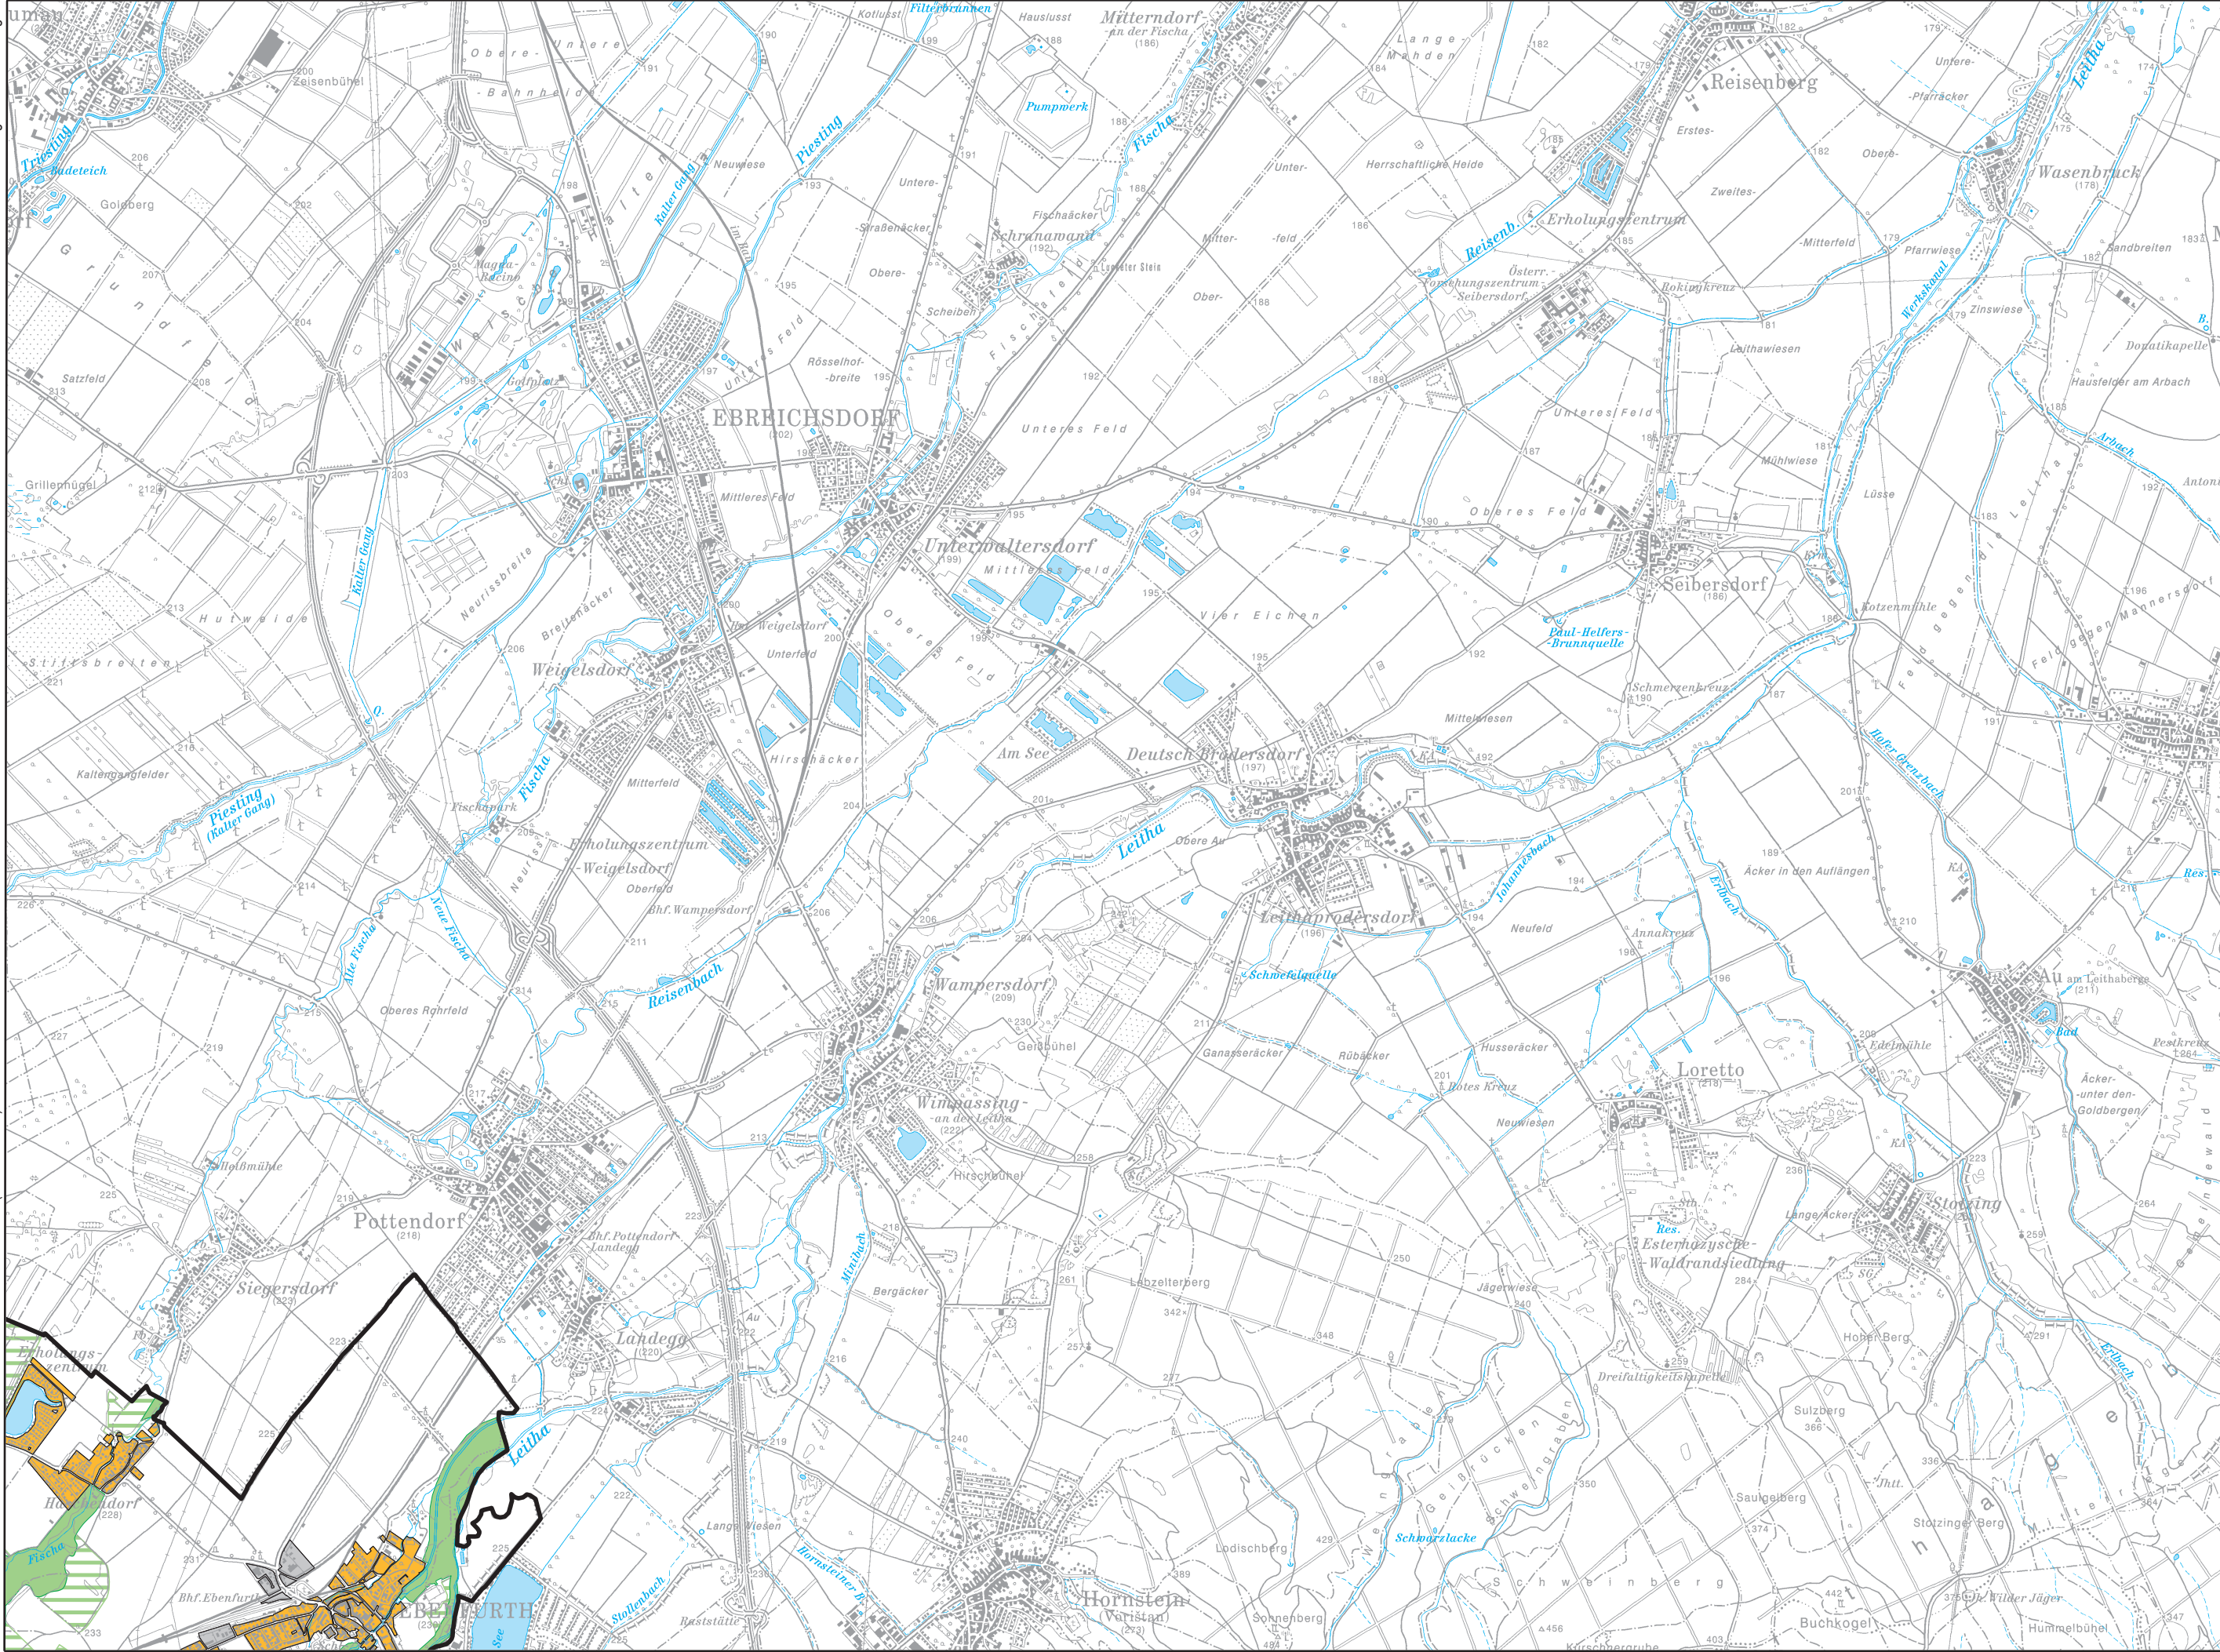


Legende siehe Anlage 2

3.000 Meter
2.000
1.000
0
1.000 Meter

Bei Ausdruck in tatsächlicher Größe auf DIN A3 ist der Maßstab 1 : 50.000 (1 cm = 500 m)

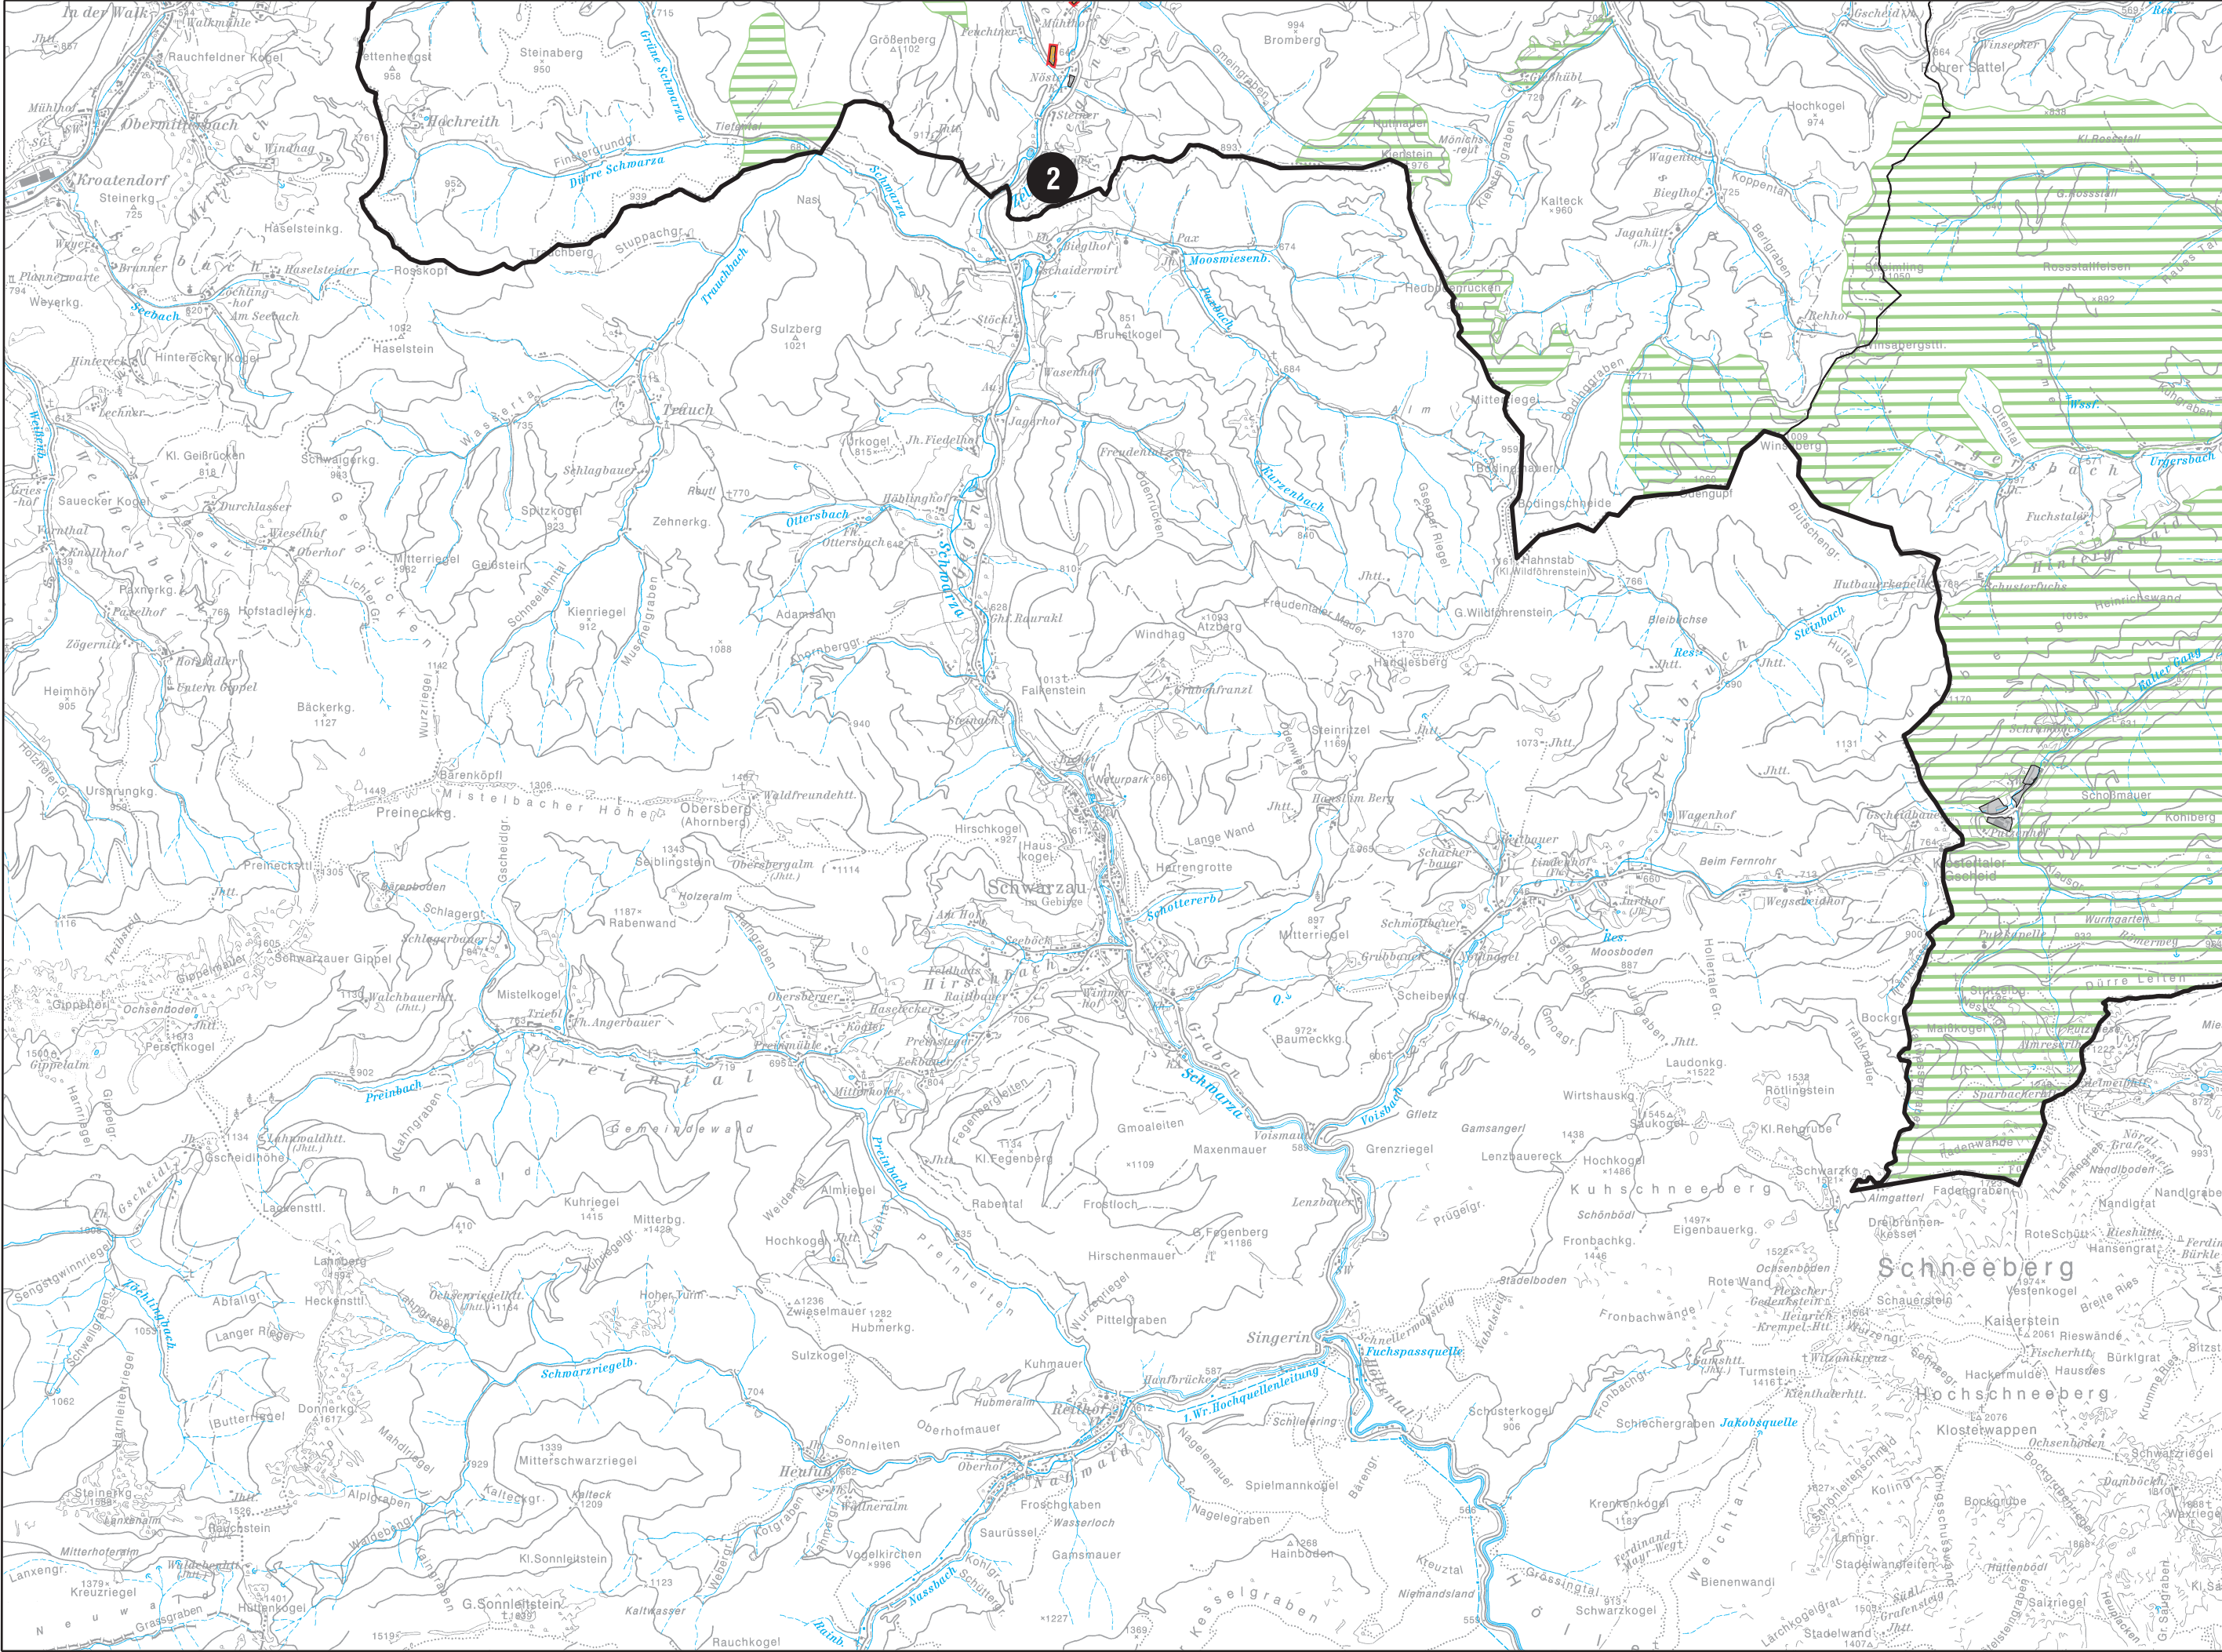

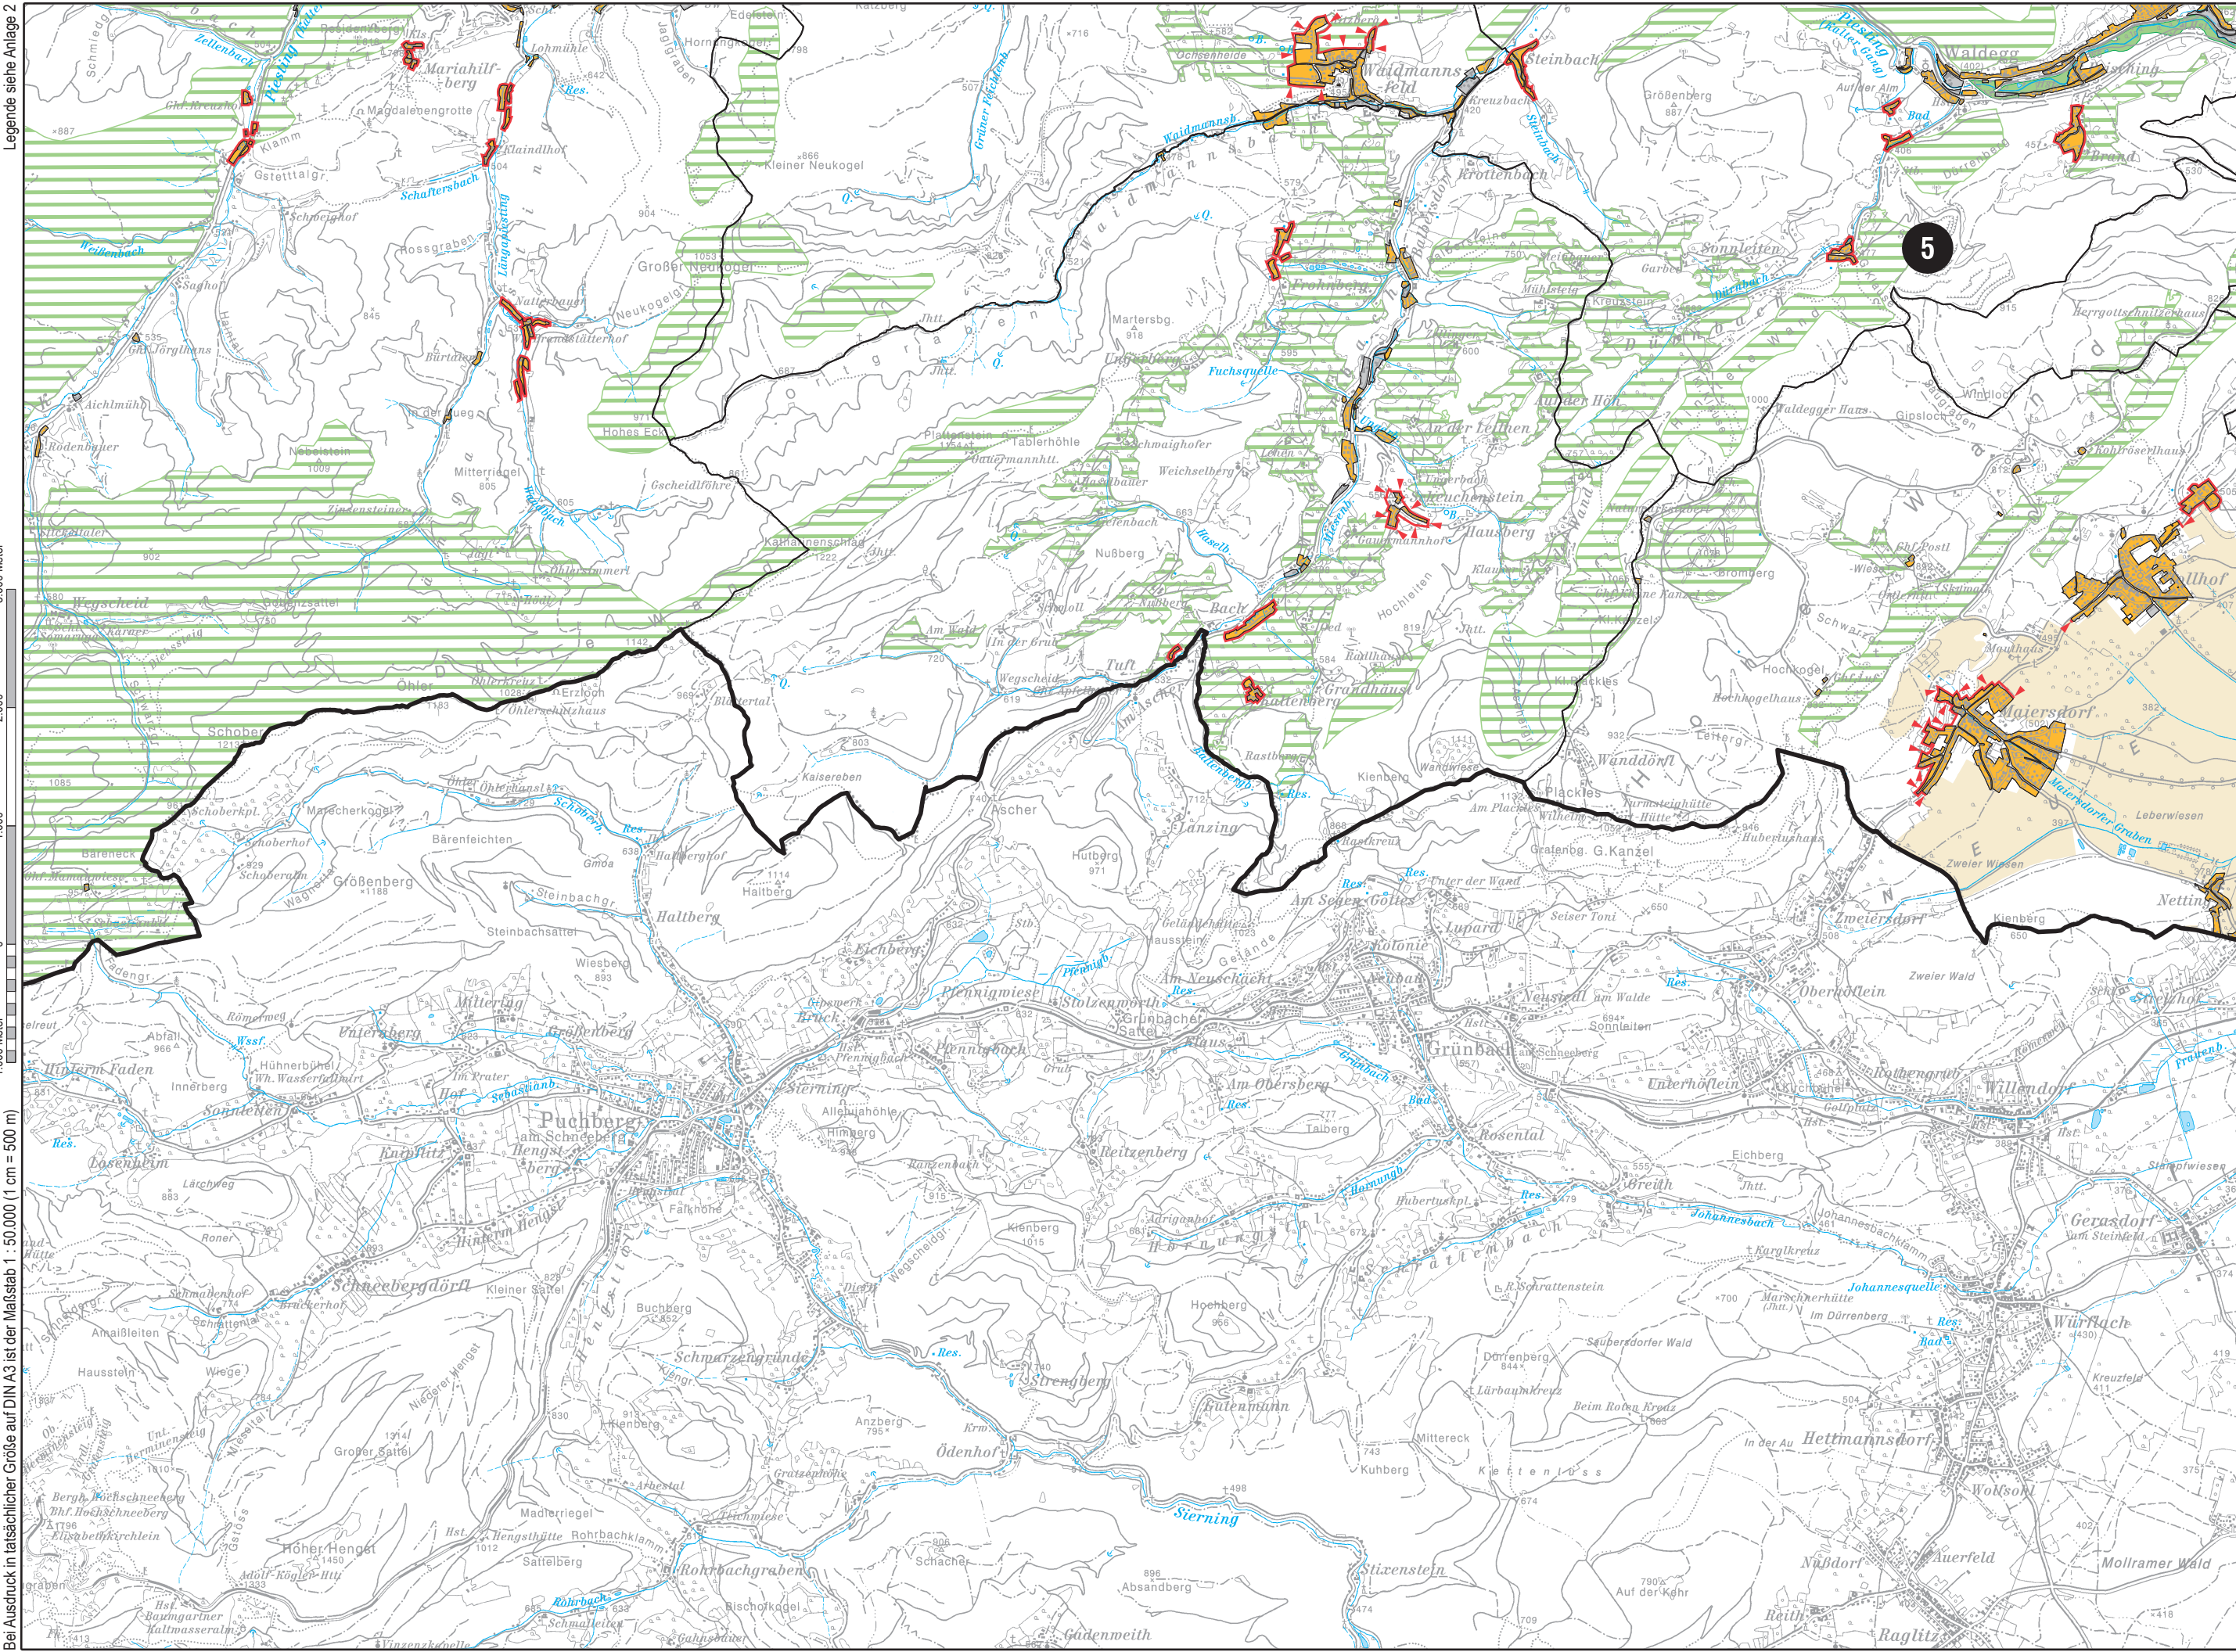

Legende siehe Anlage 2


3.000 Meter
2.000
1.000
0
1.000 Meter

Bei Ausdruck in tatsächlicher Größe auf DIN A3 ist der Maßstab 1 : 50.000 (1 cm = 500 m)

Legende siehe Anlage 2

3.000 Meter
2.000
1.000
0
1.000 Meter

Bei Ausdruck in tatsächlicher Größe auf DIN A3 ist der Maßstab 1 : 50.000 (1 cm = 500 m)

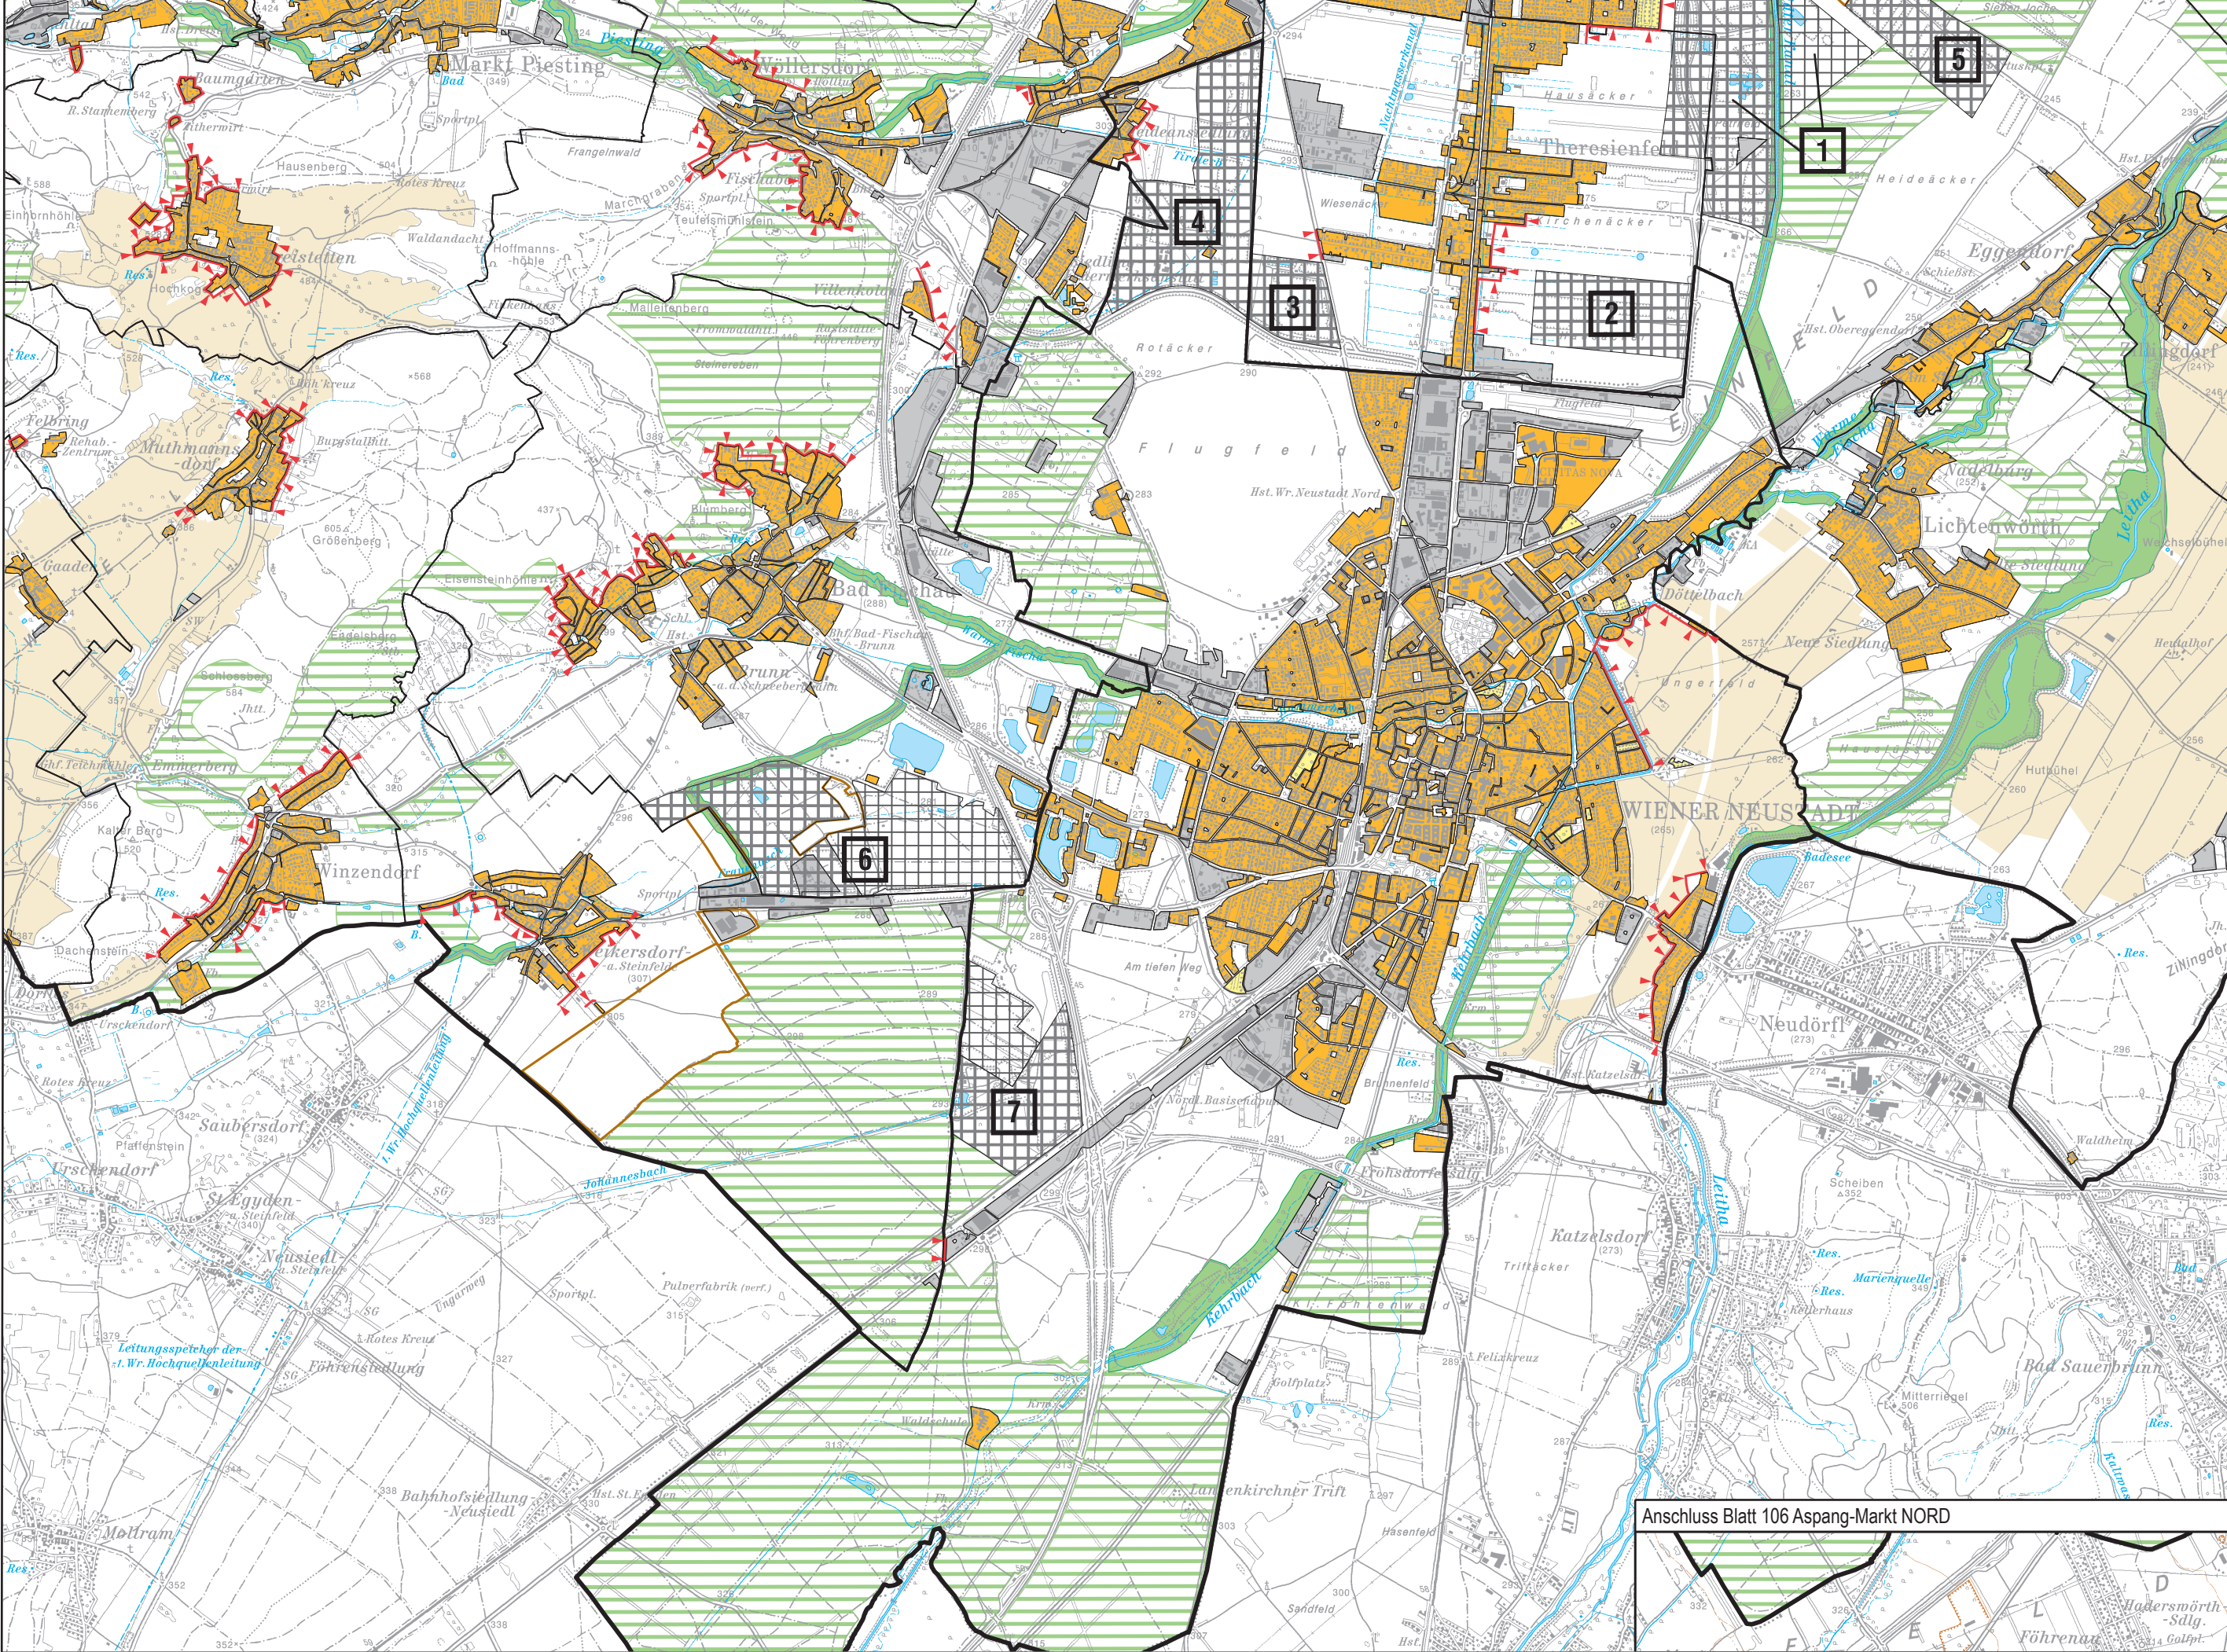

Anschluss Blatt 106 Aspang-Markt NORD

Legende siehe Anlage 2

3.000 Meter
2.000
1.000
0
1.000 Meter

Bei Ausdruck in tatsächlicher Größe auf DIN A3 ist der Maßstab 1 : 50.000 (1 cm = 500 m)

